


Verlege-Schema der Serie Watford



Der aus der malerischen französischen Provence stammende Montpellier-Stein wird in der Serie Watford wieder zum Leben erweckt.

Watford steht für zeitlose Eleganz und eignet sich perfekt, um Einrichtungsprojekten in traditionellen und modernen Umgebungen einen authentischen Touch zu verleihen. Seine Textur und die verschiedenen Farbnuancen bieten viel Spielraum für die Gestaltung auffälliger und unverwechselbarer Umgebungen.


Verlegeskizze 1

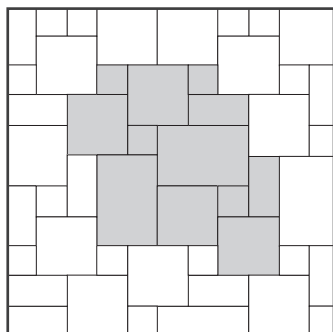

Set Multiformat

40,6 x 60,9 cm | 40,6 x 40,6 cm
20,3 x 40,6 cm | 20,3 x 20,3 cm


Verlegeskizze 2

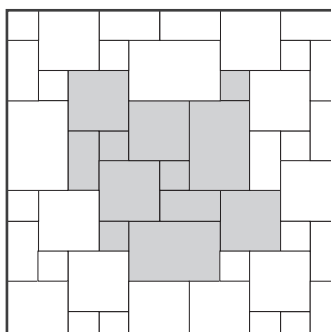

Set Multiformat

40,6 x 60,9 cm | 40,6 x 40,6 cm
20,3 x 40,6 cm | 20,3 x 20,3 cm

Verlegeskizze 3

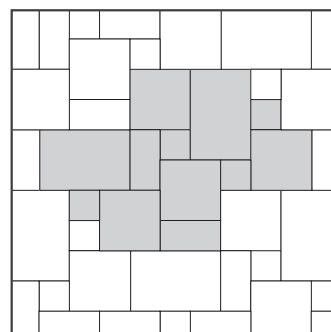


Set Multiformat

40,6 x 60,9 cm | 40,6 x 40,6 cm
20,3 x 40,6 cm | 20,3 x 20,3 cm

Format 60,9 x 60,9 cm mit Set Multiformat kombinierbar


Verlegeskizze 4

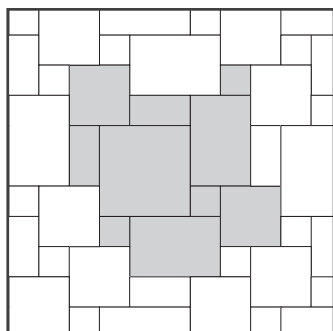

Format 60,9 x 60,9 cm

kombiniert mit Set Multiformat
40,6 x 60,9 cm | 40,6 x 40,6 cm
20,3 x 40,6 cm | 20,3 x 20,3 cm


Verlegeskizze 5

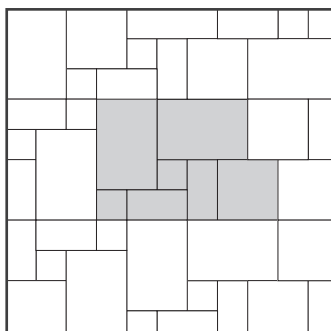

Set Multiformat

40,6 x 60,9 cm | 40,6 x 40,6 cm
20,3 x 40,6 cm | 20,3 x 20,3 cm


Verlegeskizze 6

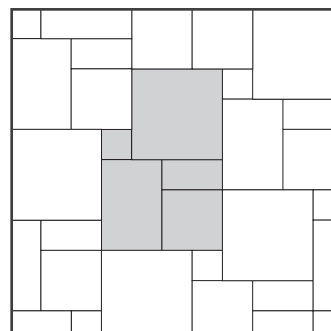

Format 60,9 x 60,9 cm

kombiniert mit Set Multiformat
40,6 x 60,9 cm | 40,6 x 40,6 cm
20,3 x 40,6 cm | 20,3 x 20,3 cm


Verlegeskizze 7

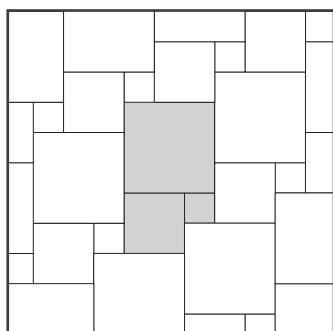

Format 60,9 x 60,9 cm

kombiniert mit Set Multiformat
40,6 x 40,6 cm | 20,3 x 20,3 cm


Verlegeskizze 8

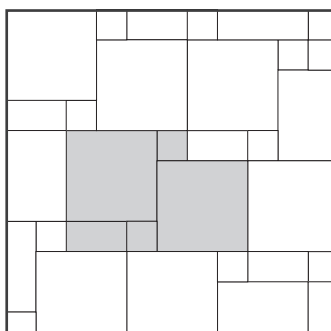

Format 60,9 x 60,9 cm

kombiniert mit Set Multiformat
20,3 x 40,6 cm | 20,3 x 20,3 cm

Verlegeskizze 9

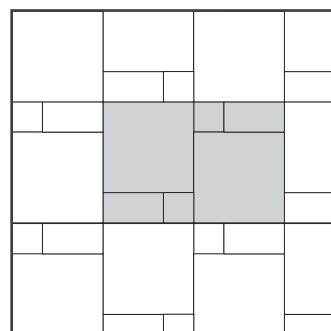


Format 60,9 x 60,9 cm

kombiniert mit Set Multiformat
20,3 x 40,6 cm | 20,3 x 20,3 cm

Planungshilfe 1

20er Raster, Verlegung mit 4 Formaten (40,6 x 60,9 cm | 40,6 x 40,6 cm | 20,3 x 40,6 cm | 20,3 x 20,3 cm)

Maßstab 1:50

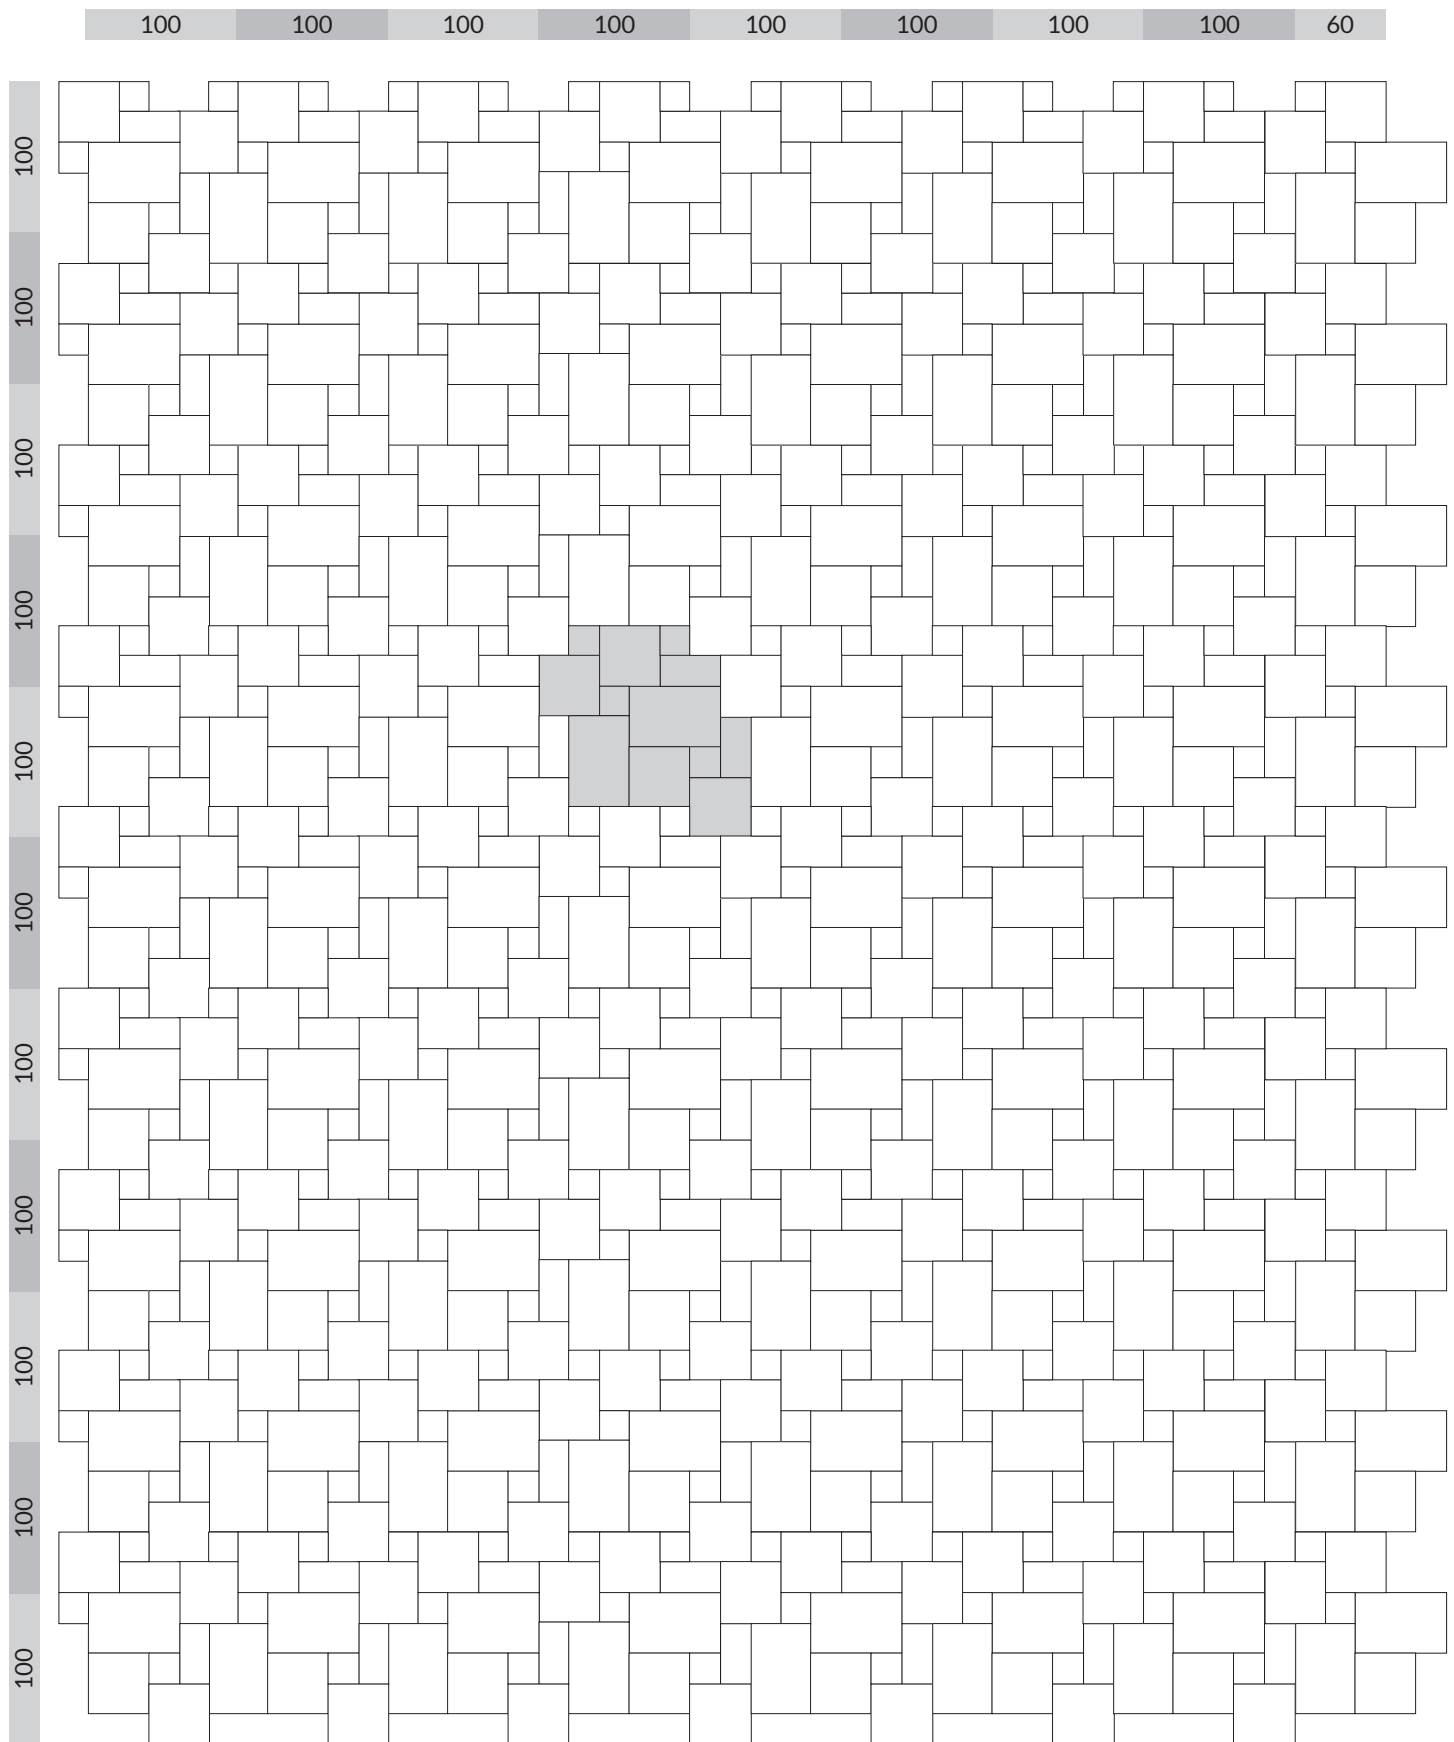


Auf der Vorlage sind Planungen bis 95 m² skizzierbar.

Planungshilfe 2

20er Raster, Verlegung mit 4 Formaten (40,6 x 60,9 cm | 40,6 x 40,6 cm | 20,3 x 40,6 cm | 20,3 x 20,3 cm)

Maßstab 1:50

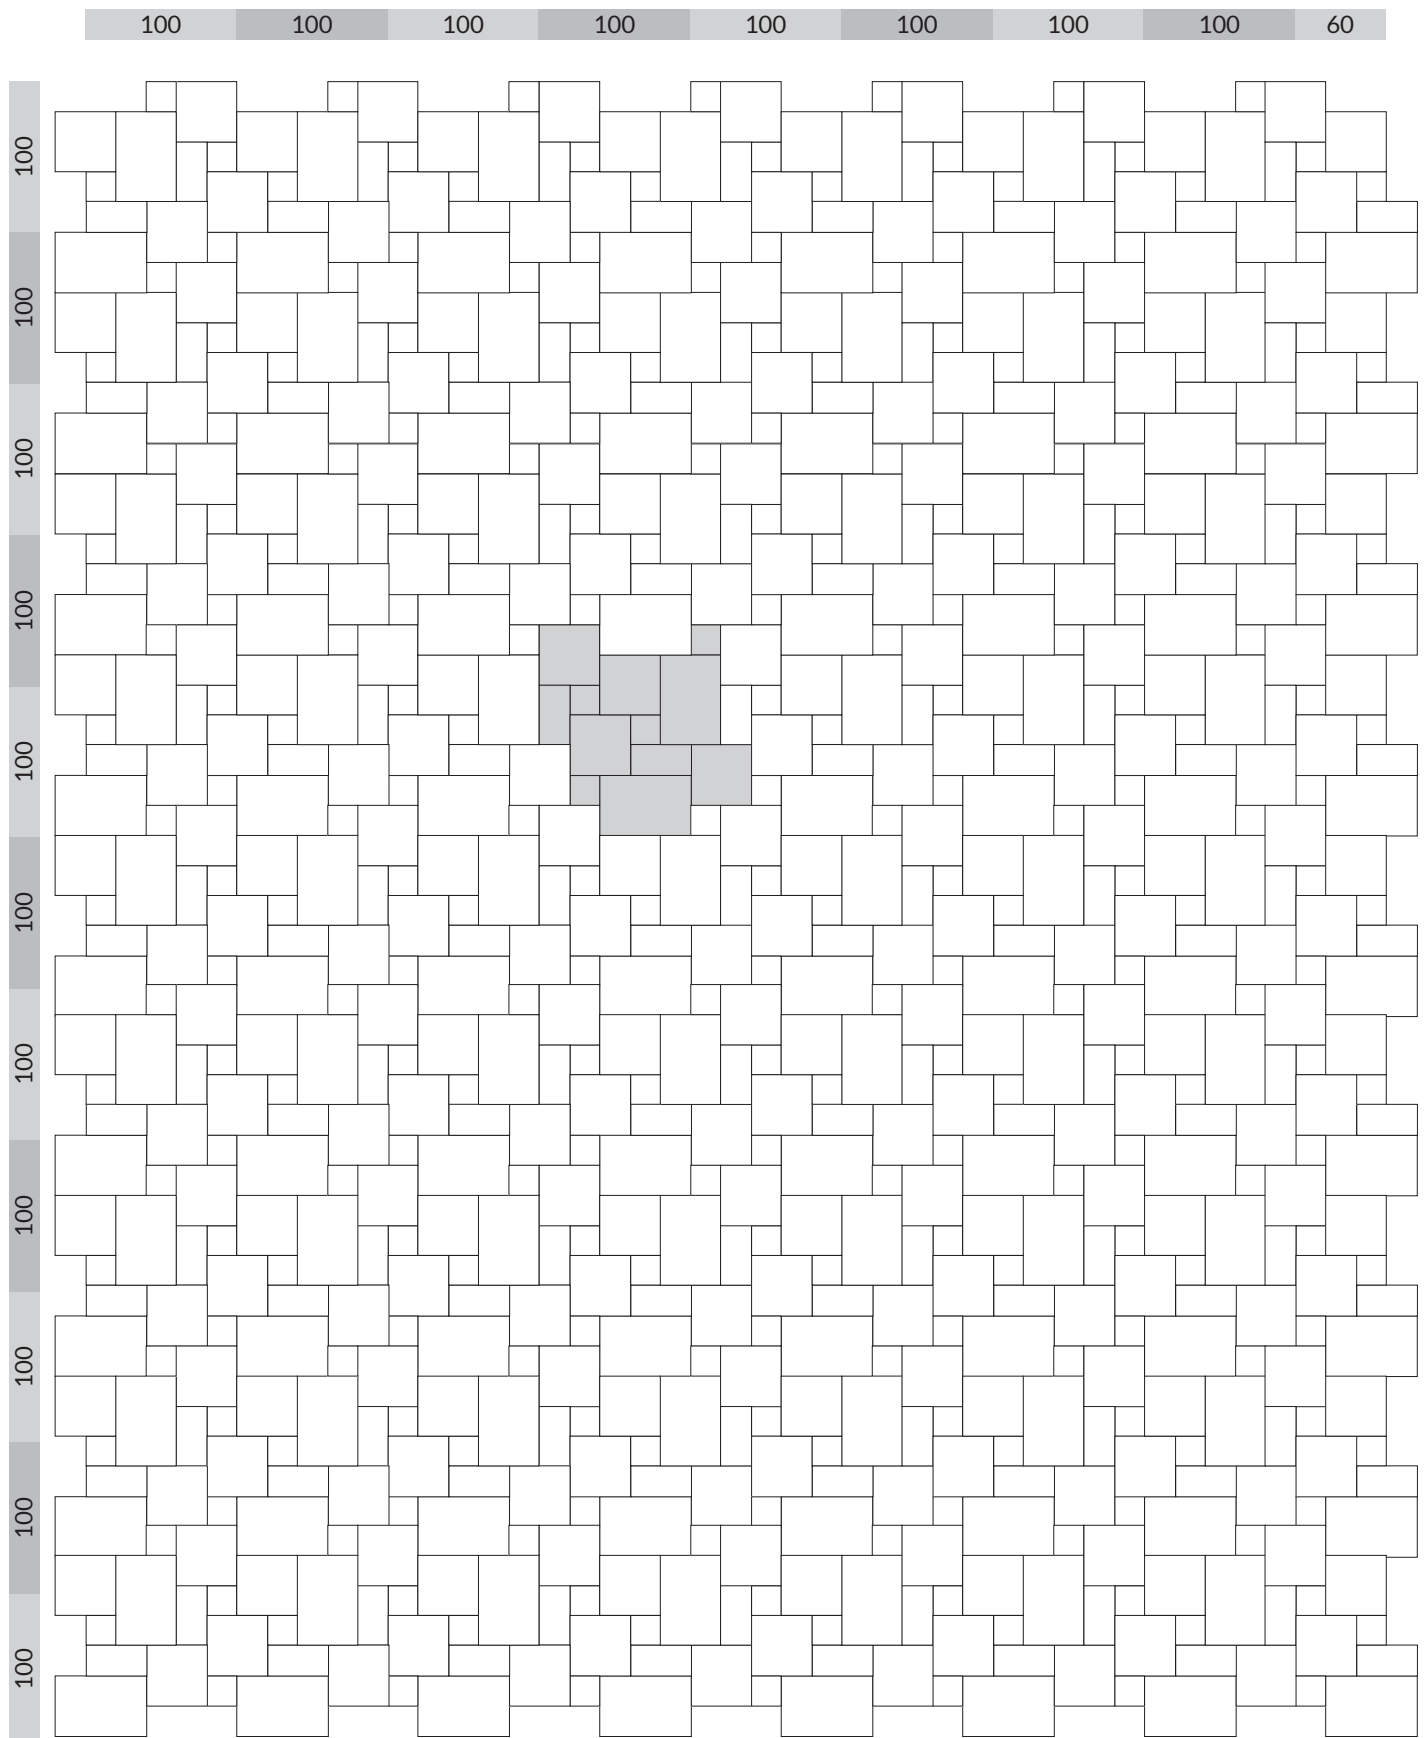


Auf der Vorlage sind Planungen bis 95 m² skizzierbar.

Planungshilfe 3

20er Raster, Verlegung mit 3 Formaten (40,6 x 60,9 cm | 40,6 x 40,6 cm | 20,3 x 40,6 cm | 20,3 x 20,3 cm)

Maßstab 1:50

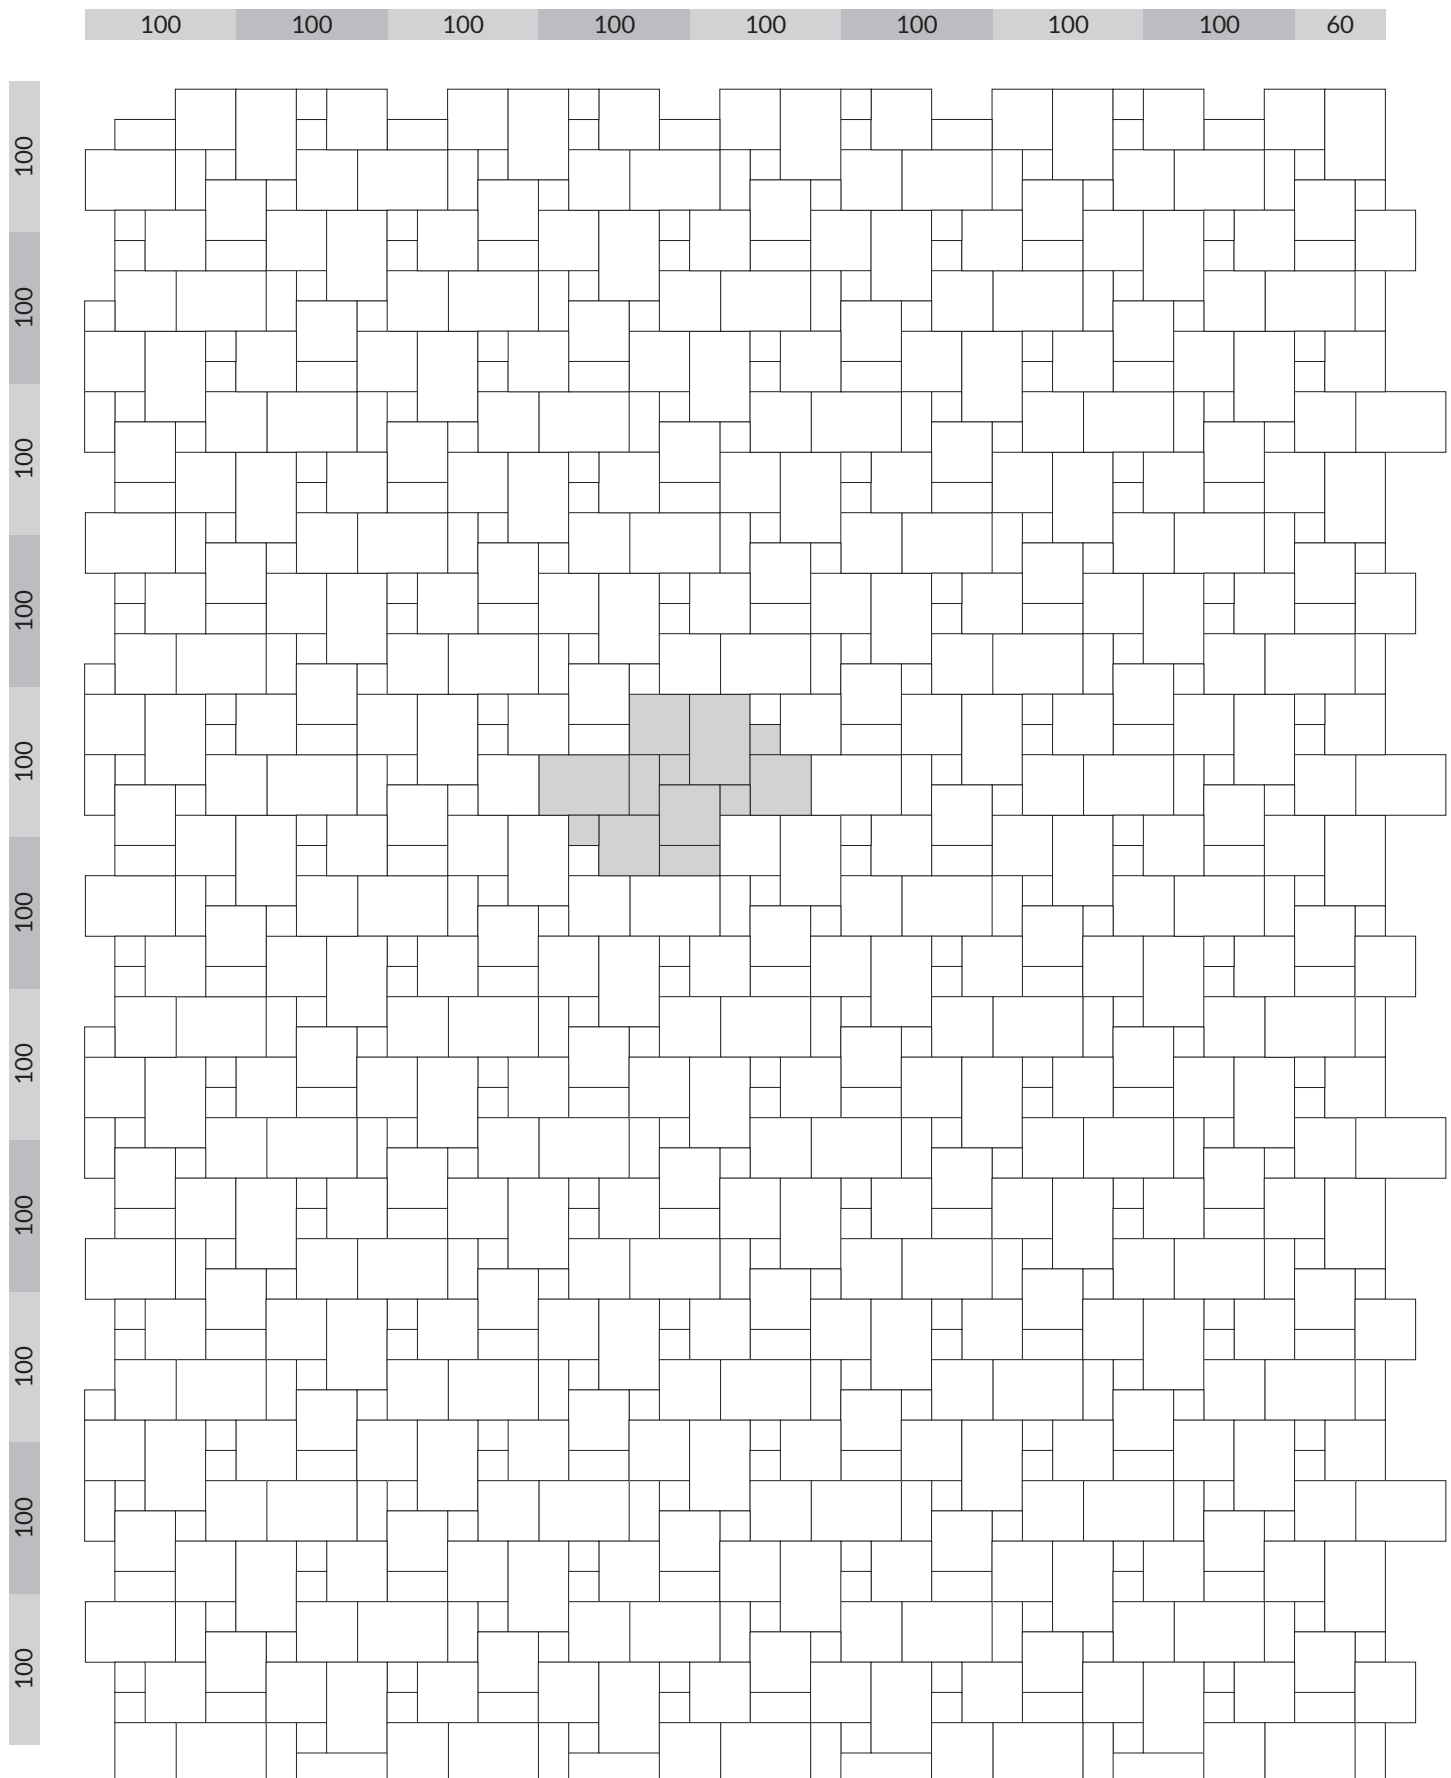


Auf der Vorlage sind Planungen bis 95 m² skizzierbar.

Planungshilfe 4

20er Raster, Verlegung mit 5 Formaten (60,9 x 60,9 cm | 40,6 x 60,9 cm | 40,6 x 40,6 cm | 20,3 x 40,6 cm | 20,3 x 20,3 cm)

Maßstab 1:50

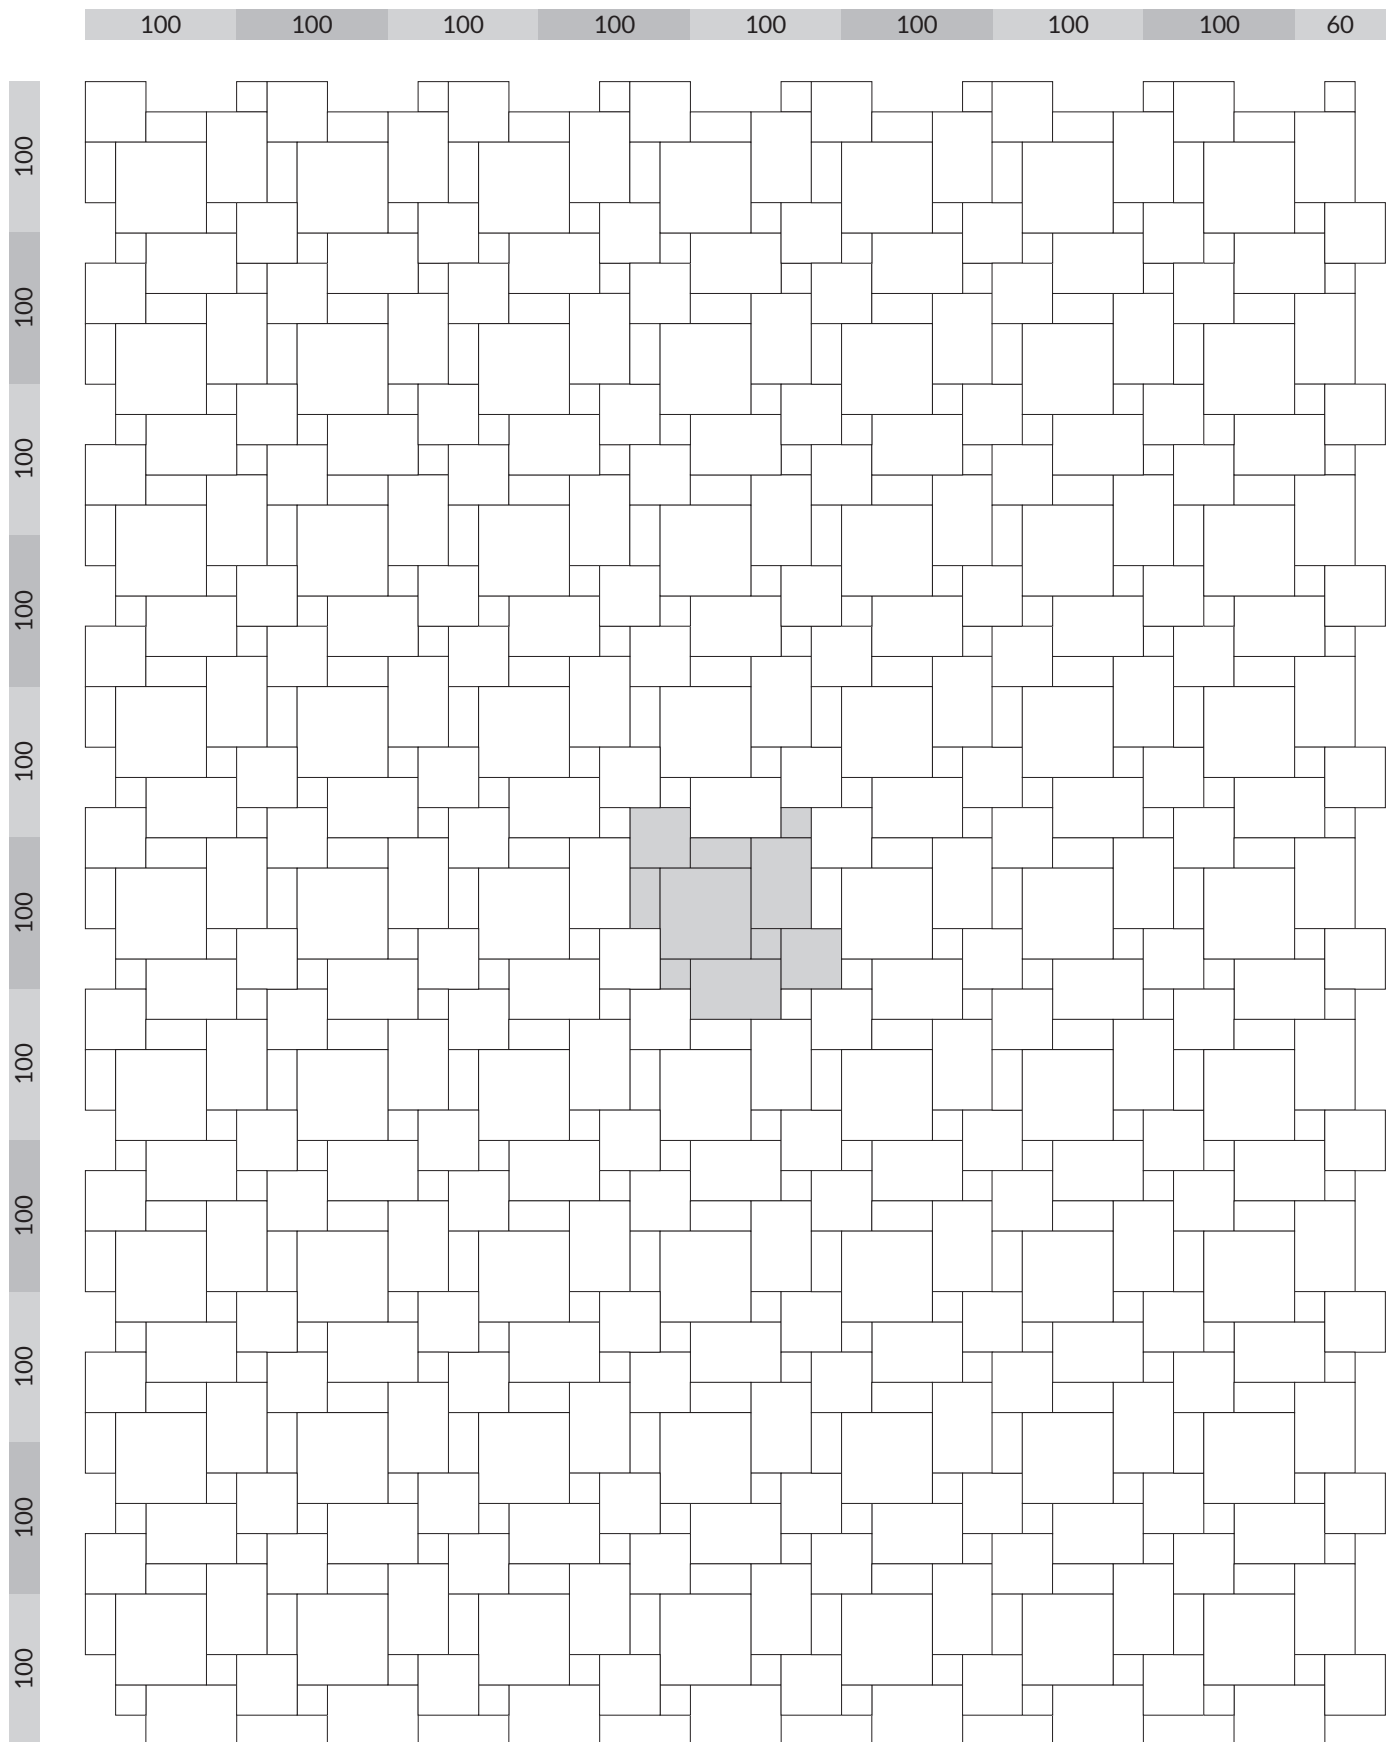


Auf der Vorlage sind Planungen bis 95 m² skizzierbar.

Planungshilfe 5

20er Raster, Verlegung mit 4 Formaten (40,6 x 60,9 cm | 40,6 x 40,6 cm | 20,3 x 40,6 cm | 20,3 x 20,3 cm)

Maßstab 1:50

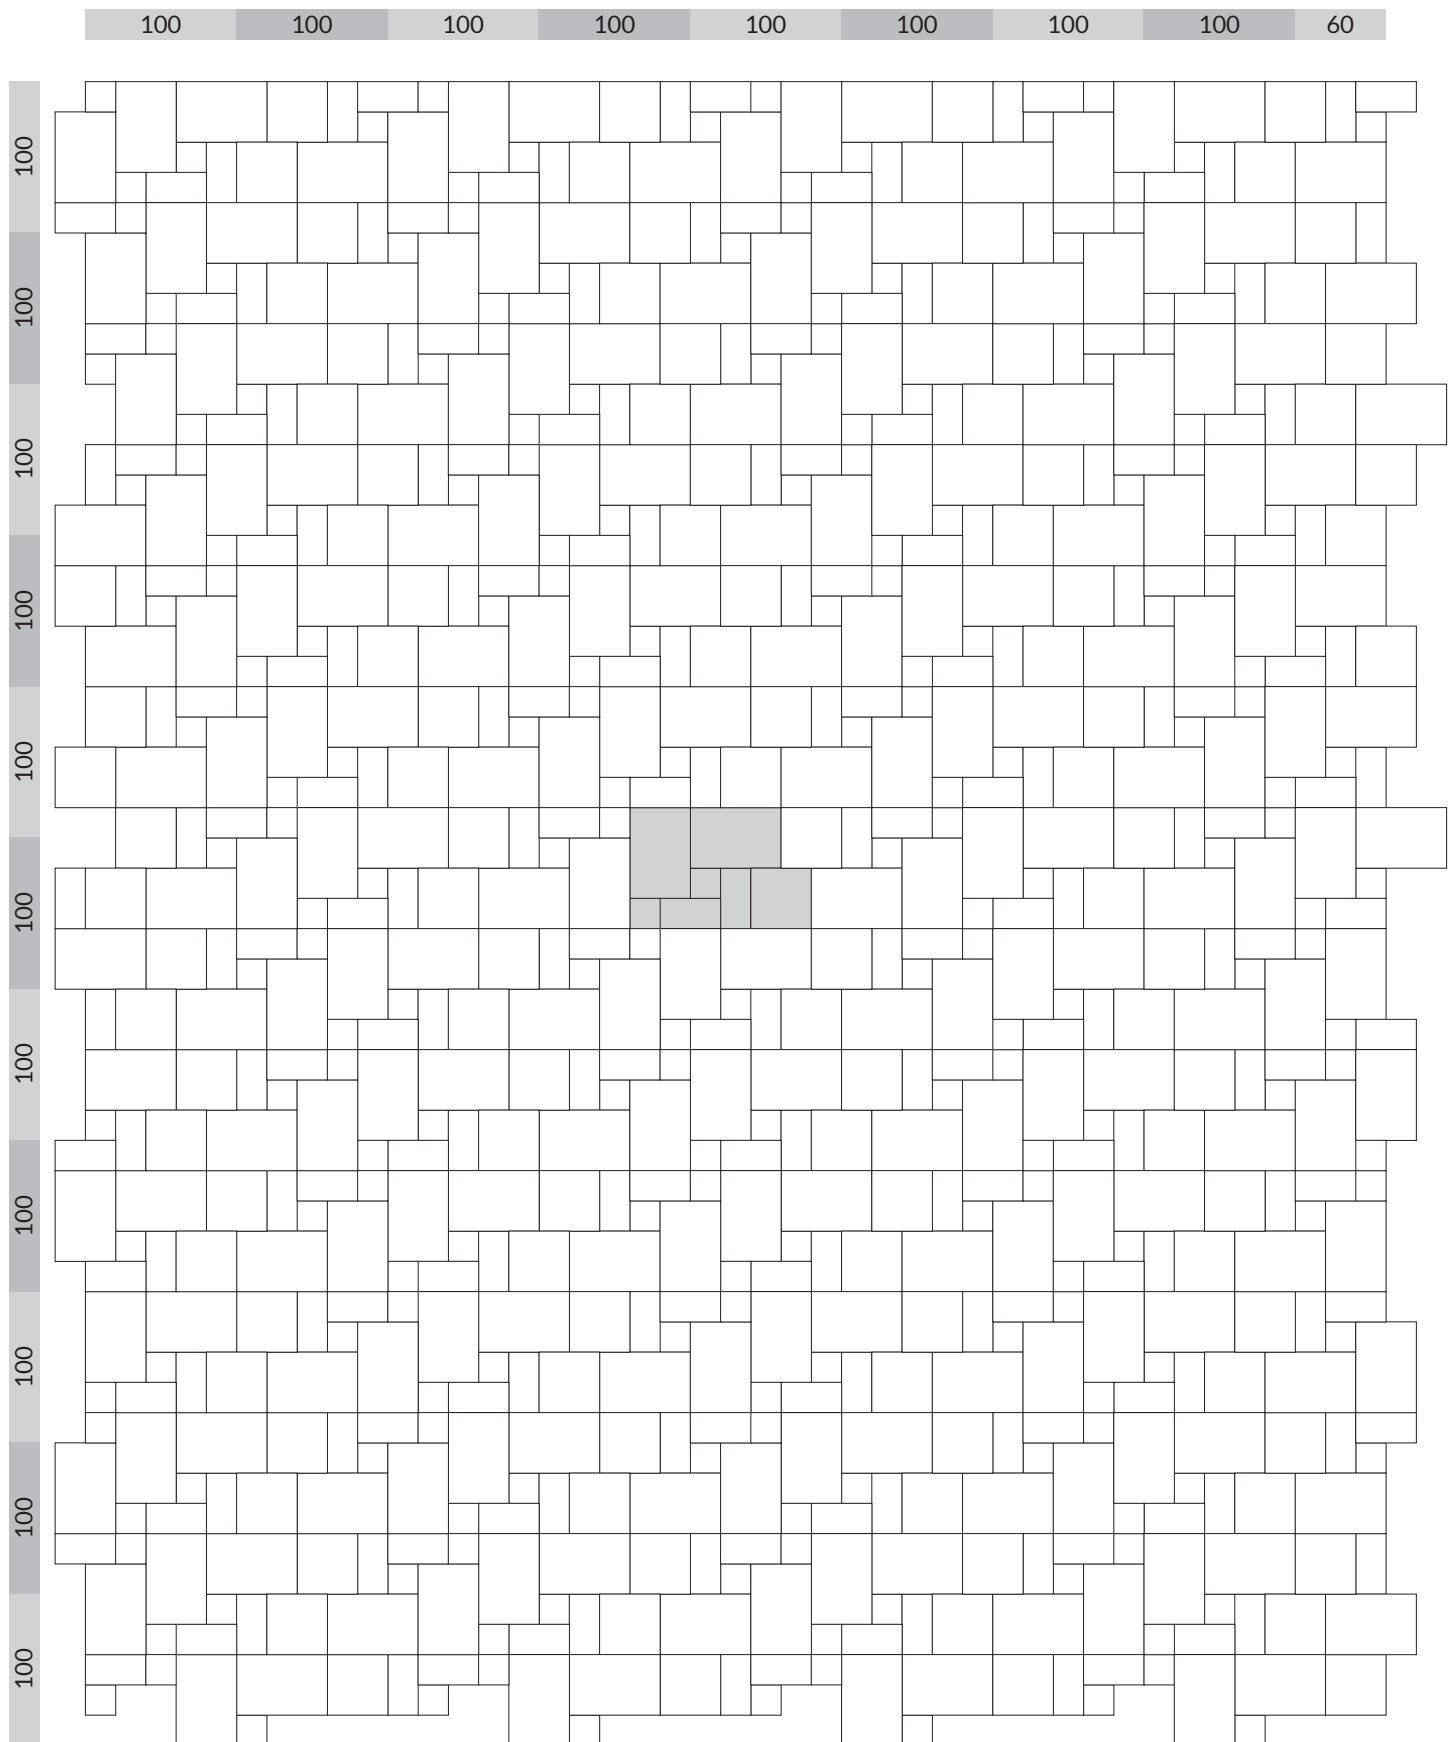


Auf der Vorlage sind Planungen bis 95 m² skizzierbar.

Planungshilfe 6

20er Raster, Verlegung mit 5 Formaten (60,9 x 60,9 cm | 40,6 x 60,9 cm | 40,6 x 40,6 cm | 20,3 x 40,6 cm | 20,3 x 20,3 cm)

Maßstab 1:50

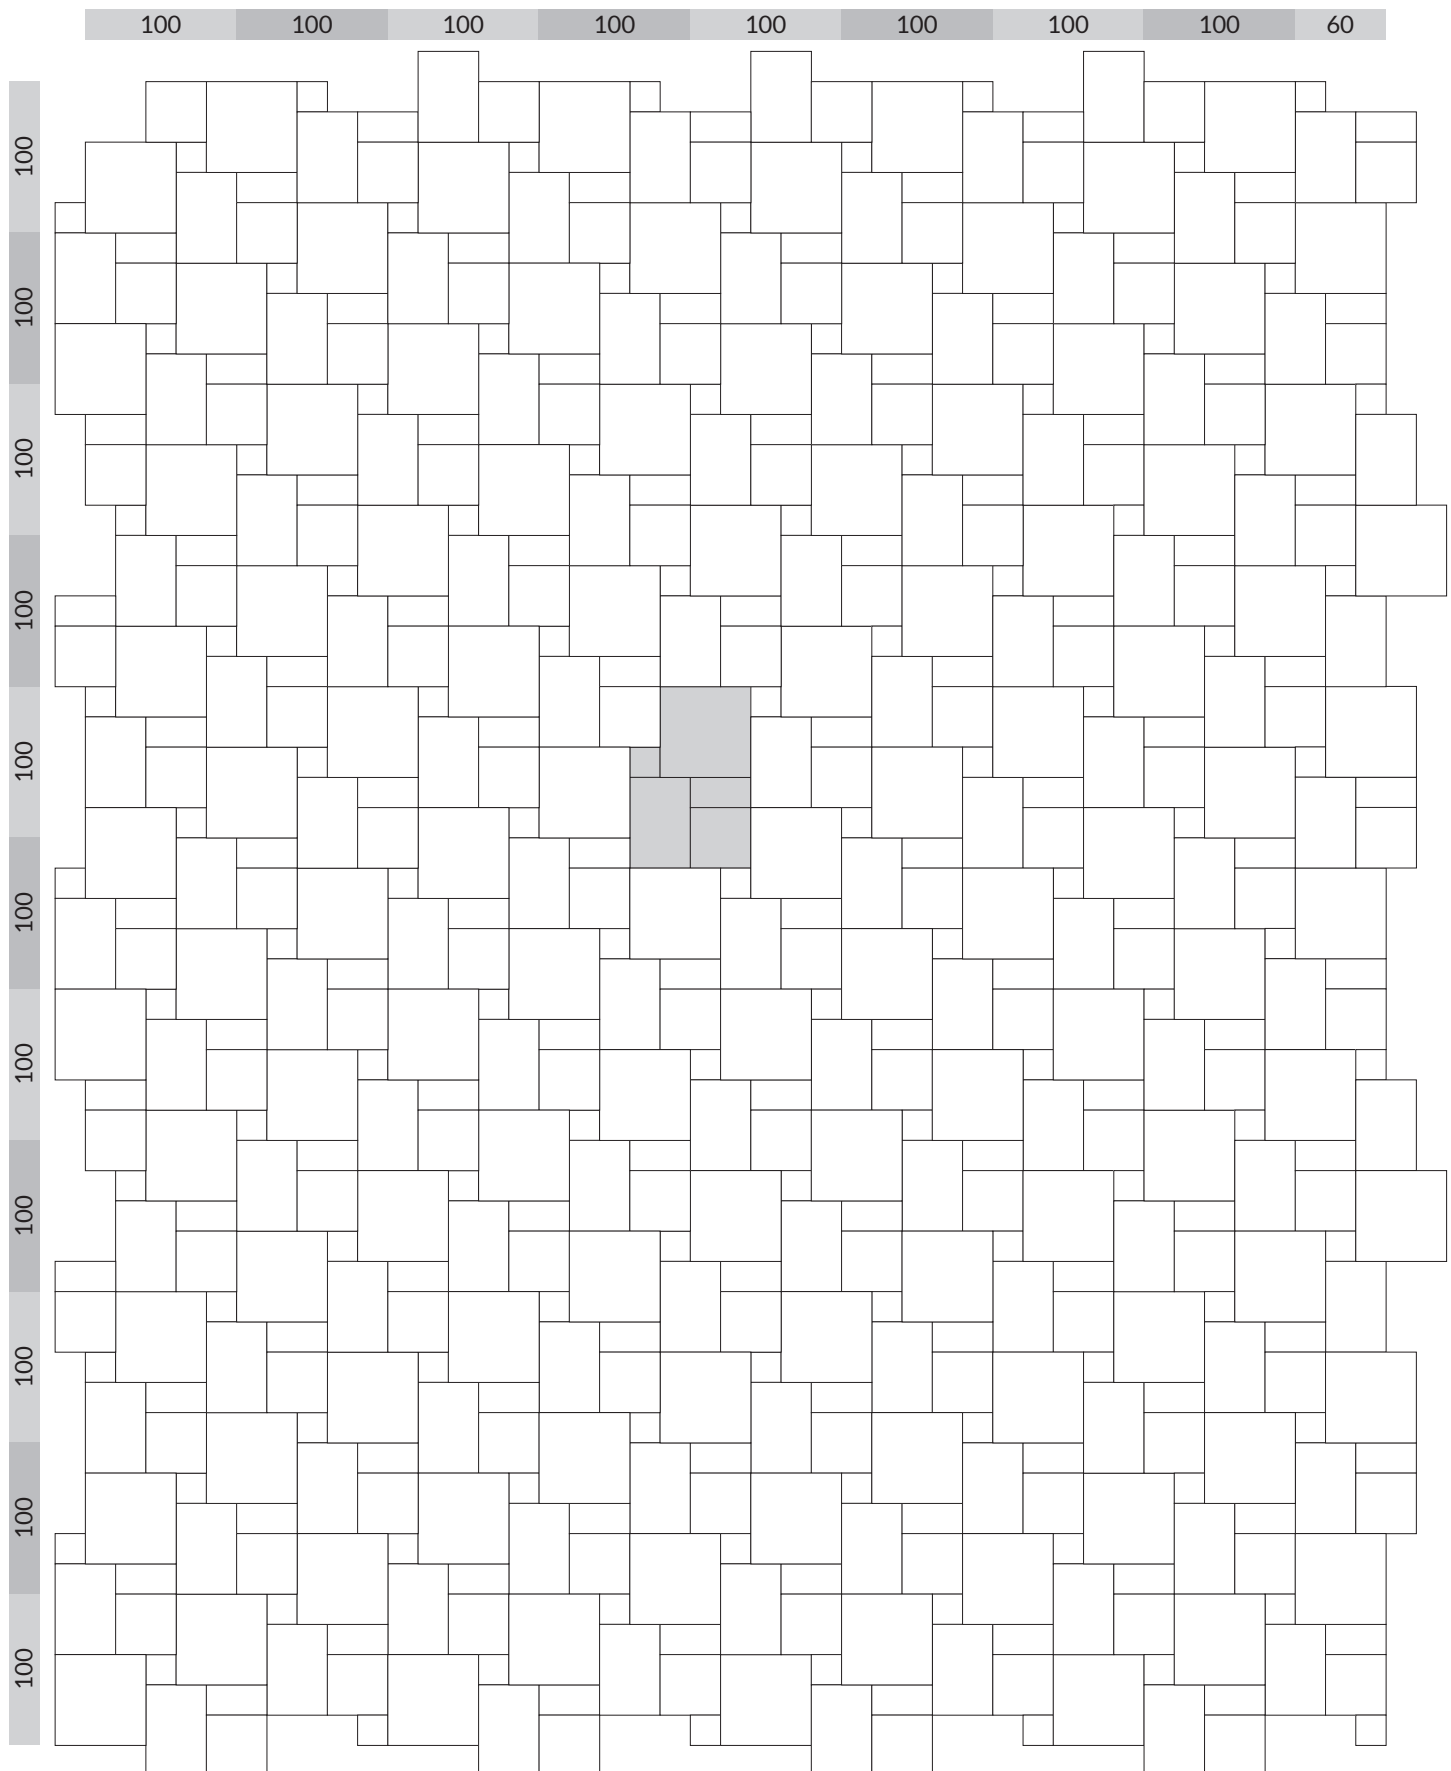


Auf der Vorlage sind Planungen bis 95 m² skizzierbar.

Planungshilfe 7

20er Raster, Verlegung mit 3 Formaten (60,9 x 60,9 cm | 40,6 x 40,6 cm | 20,3 x 20,3 cm)

Maßstab 1:50

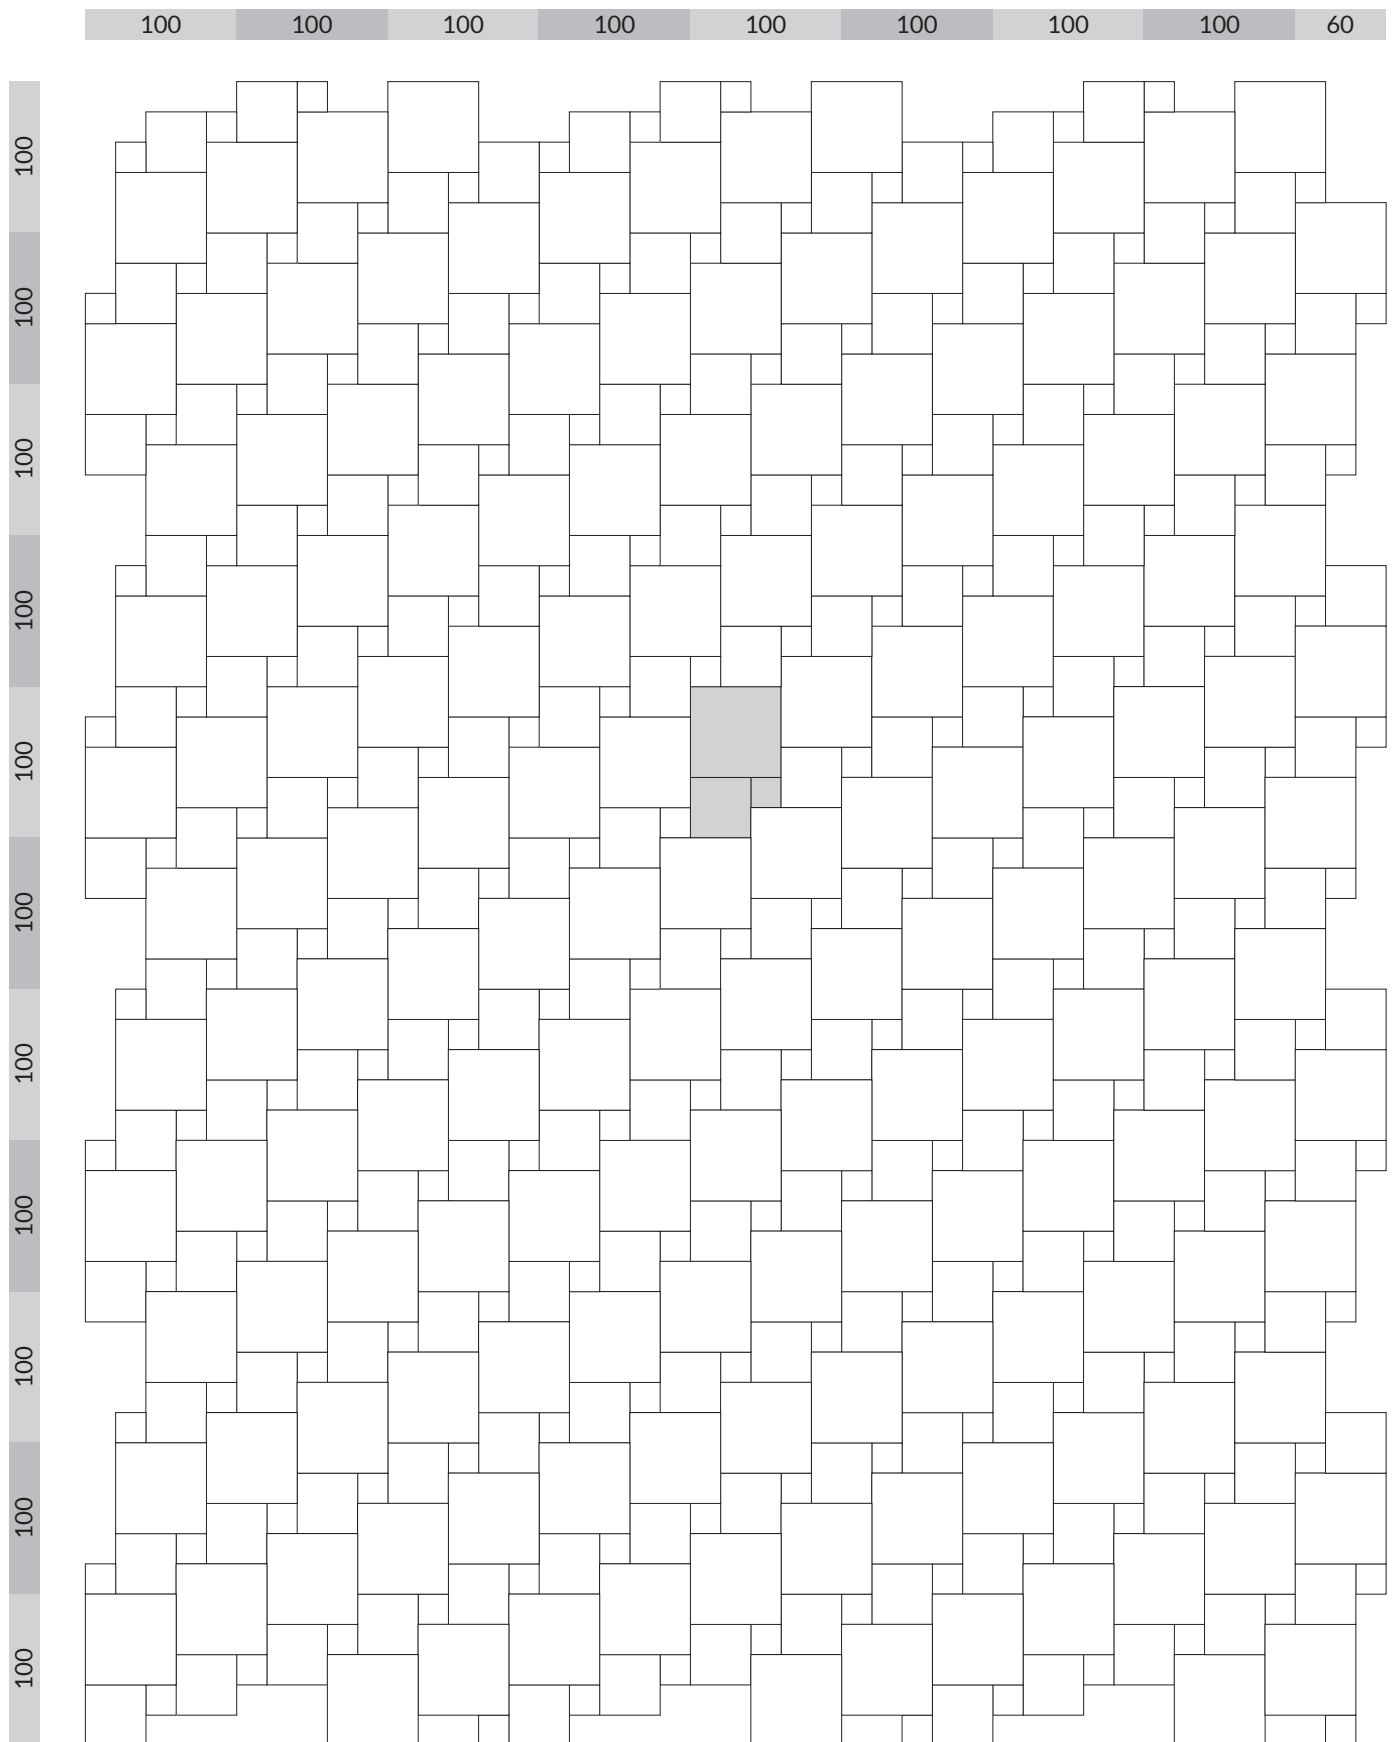


Auf der Vorlage sind Planungen bis 95 m² skizzierbar.

Planungshilfe 8

20er Raster, Verlegung mit 3 Formaten (60,9 x 60,9 cm | 20,3 x 40,6 cm | 20,3 x 20,3 cm)

Maßstab 1:50

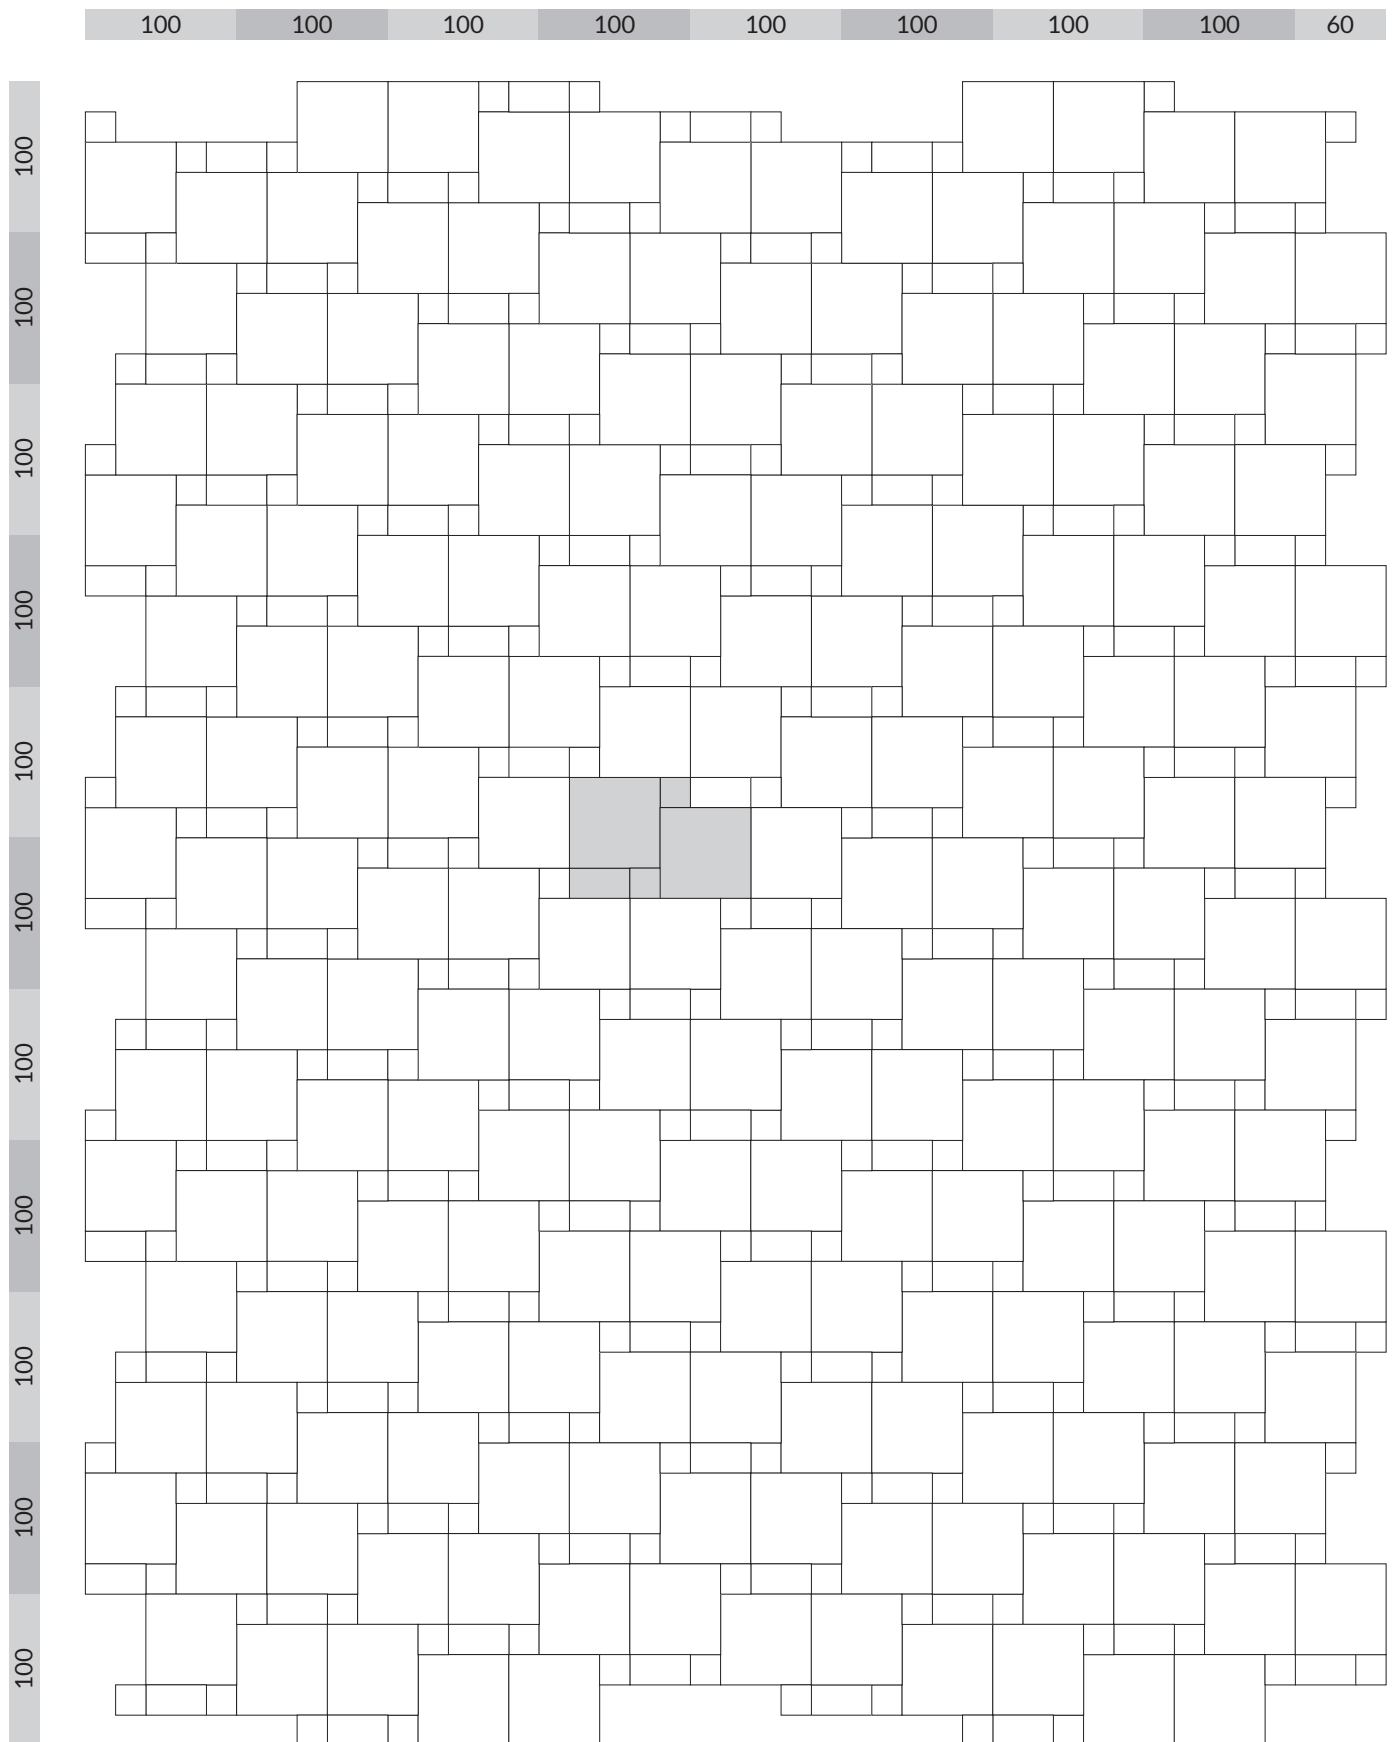


Auf der Vorlage sind Planungen bis 95 m² skizzierbar.

Planungshilfe 9

20er Raster, Verlegung mit 3 Formaten (60,9 x 60,9 cm | 20,3 x 40,6 cm | 20,3 x 20,3 cm)

Maßstab 1:50

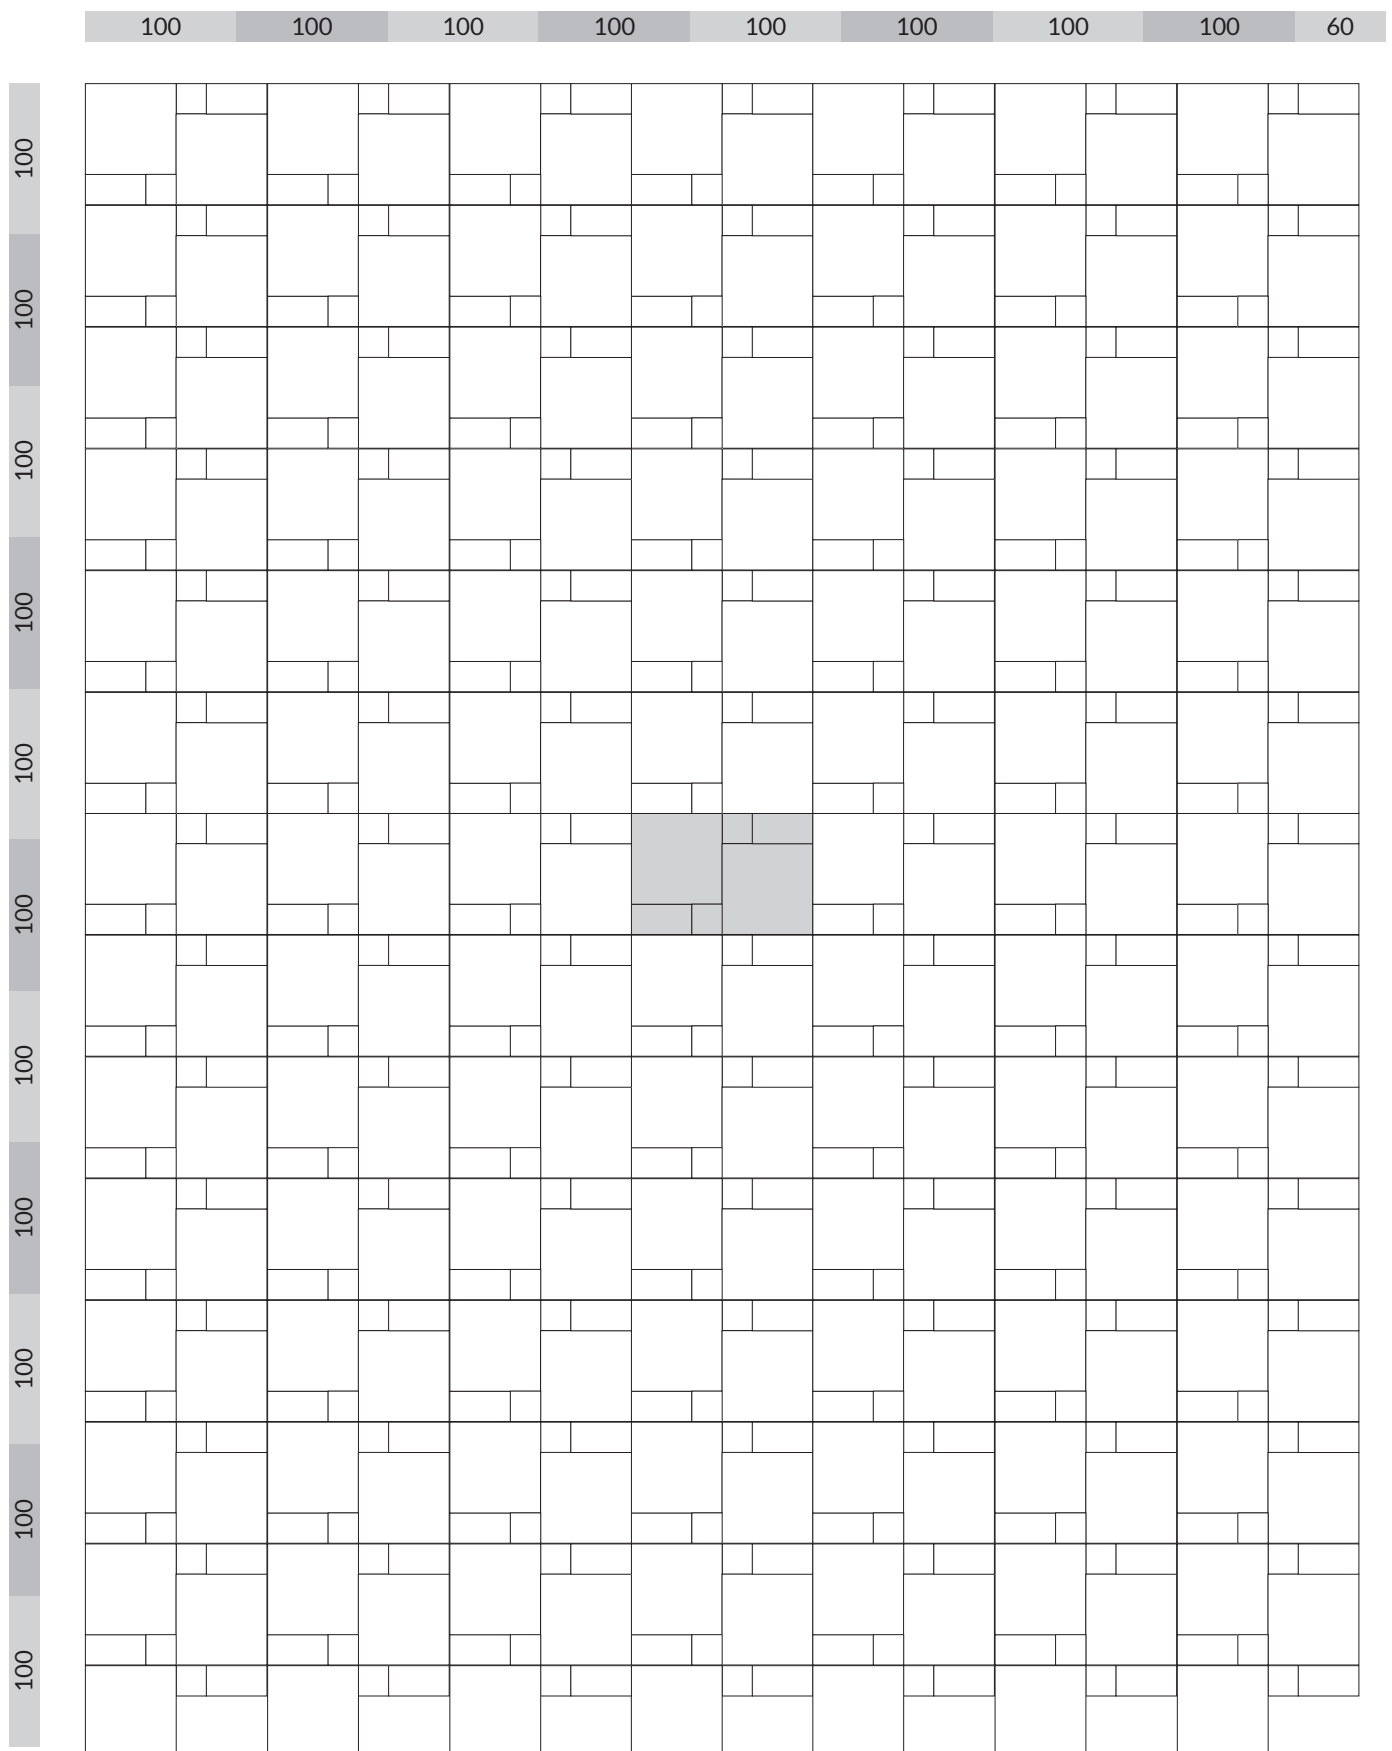

Auf der Vorlage sind Planungen bis 95 m² skizzierbar.